






DETALLE TIPO DE VIARIO
E:1/50

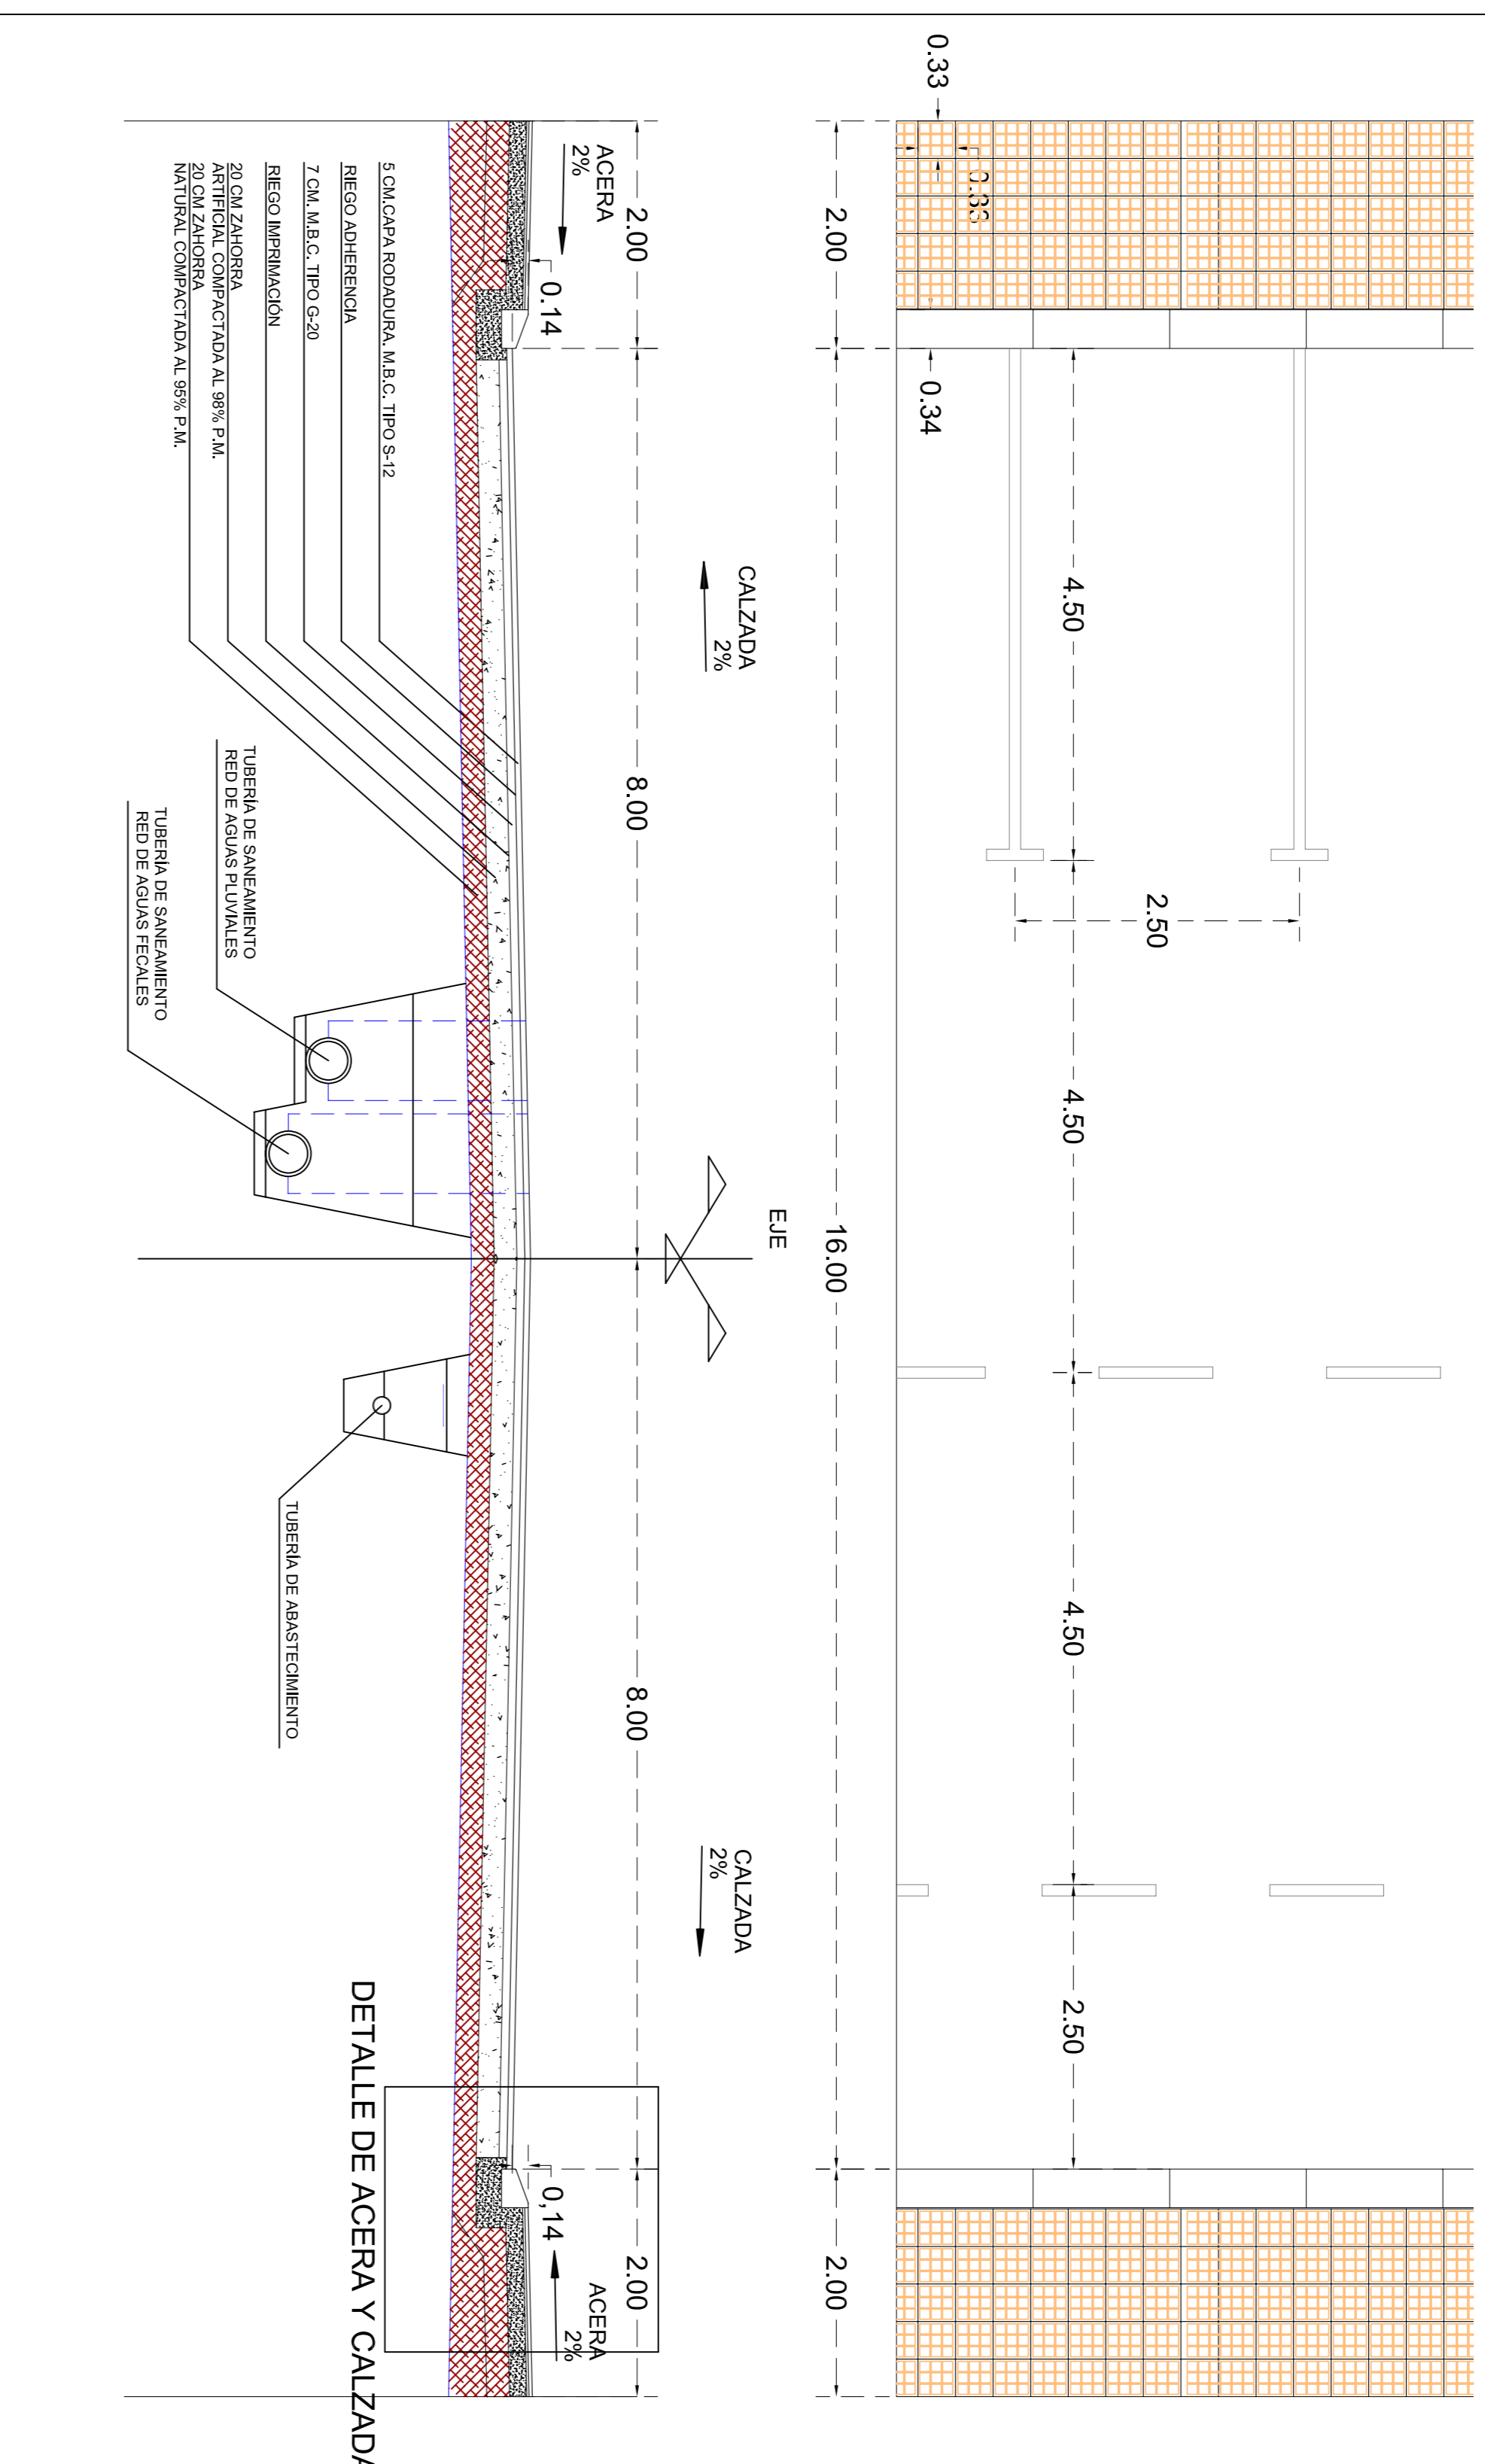

DETALLE DE REBAJES EN PASOS DE PEATONES
VADO DE TRES PLANOS
E:1/50

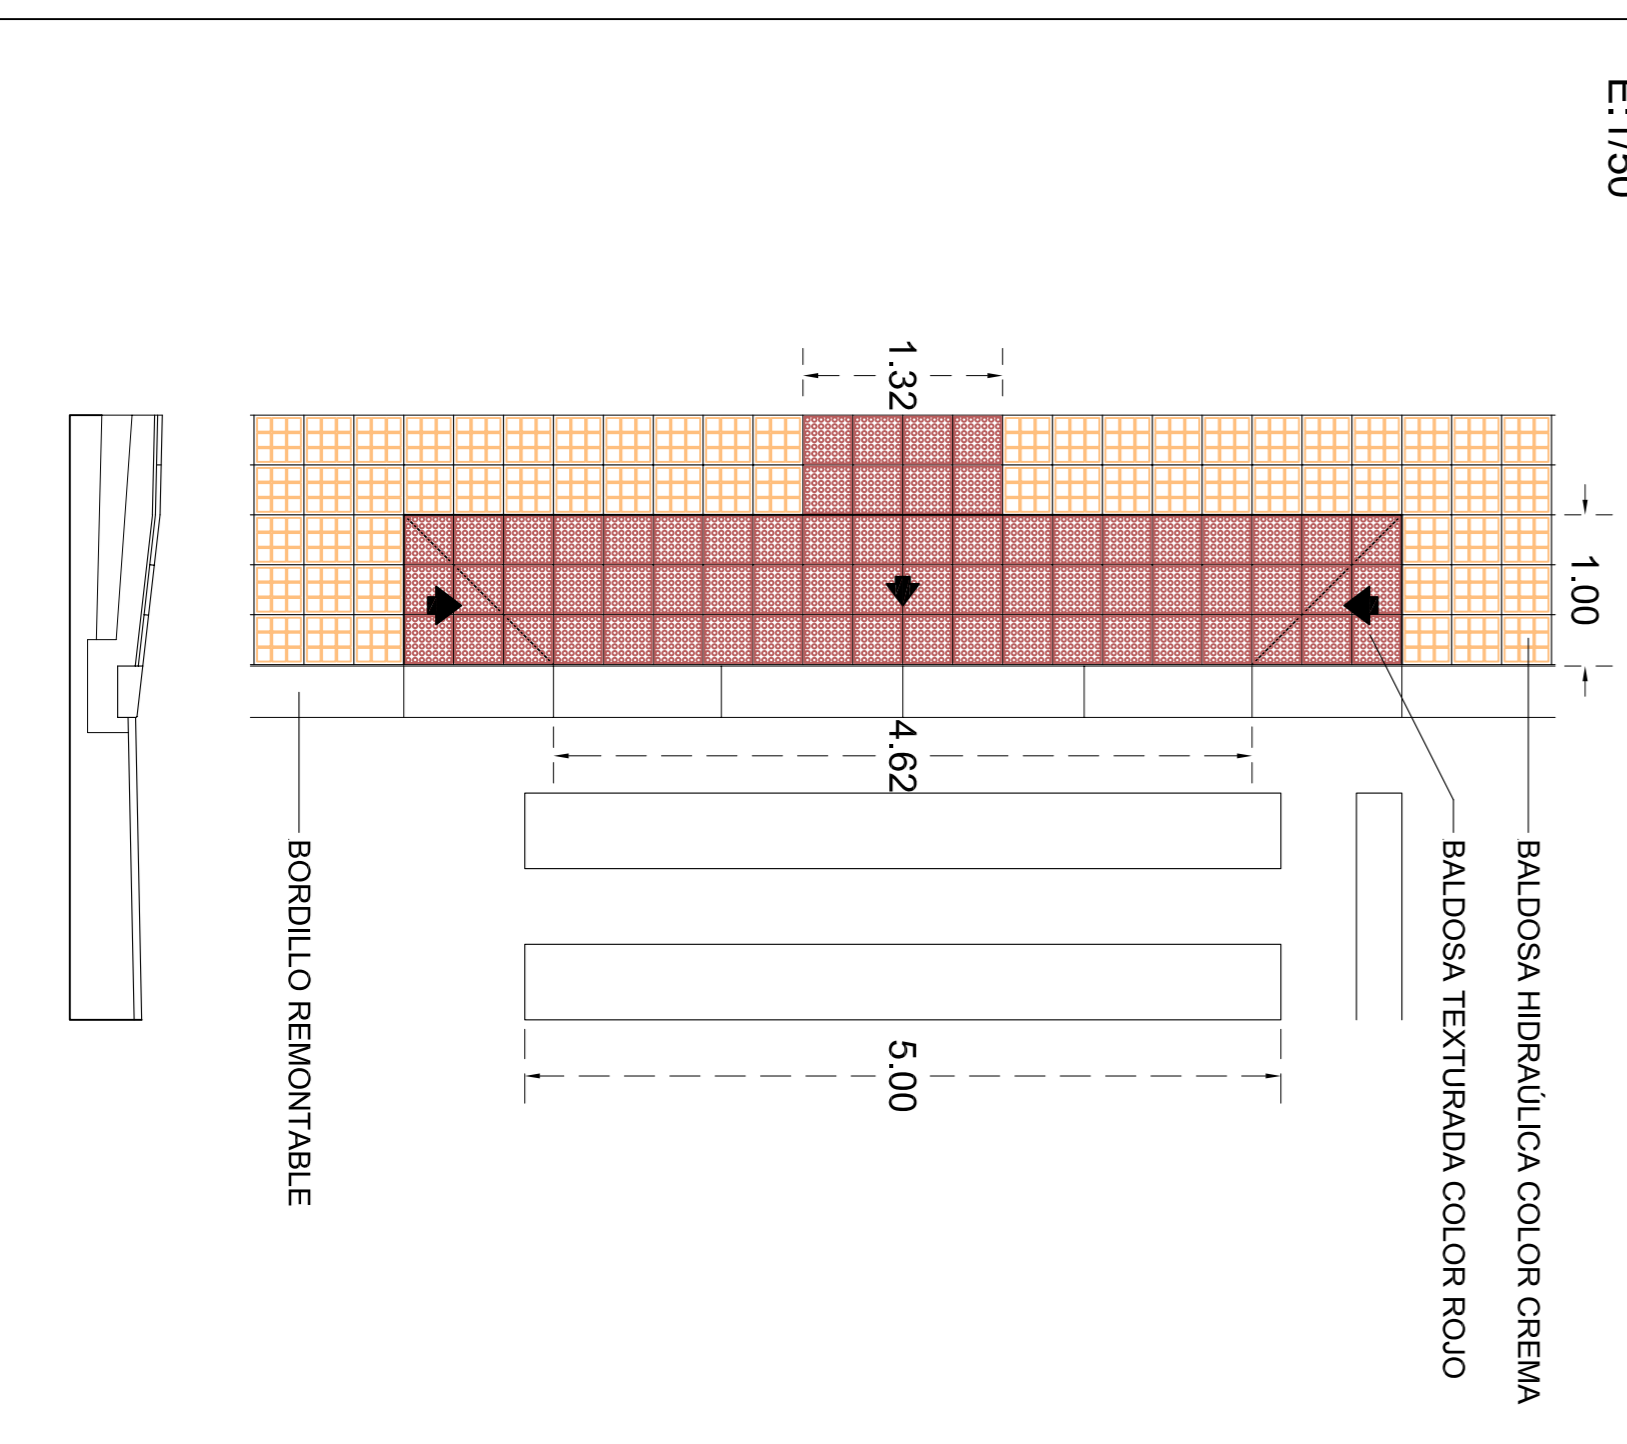

DETALLE DE ACERA Y CALZADA
E:1/10

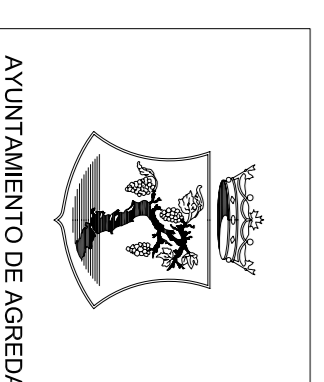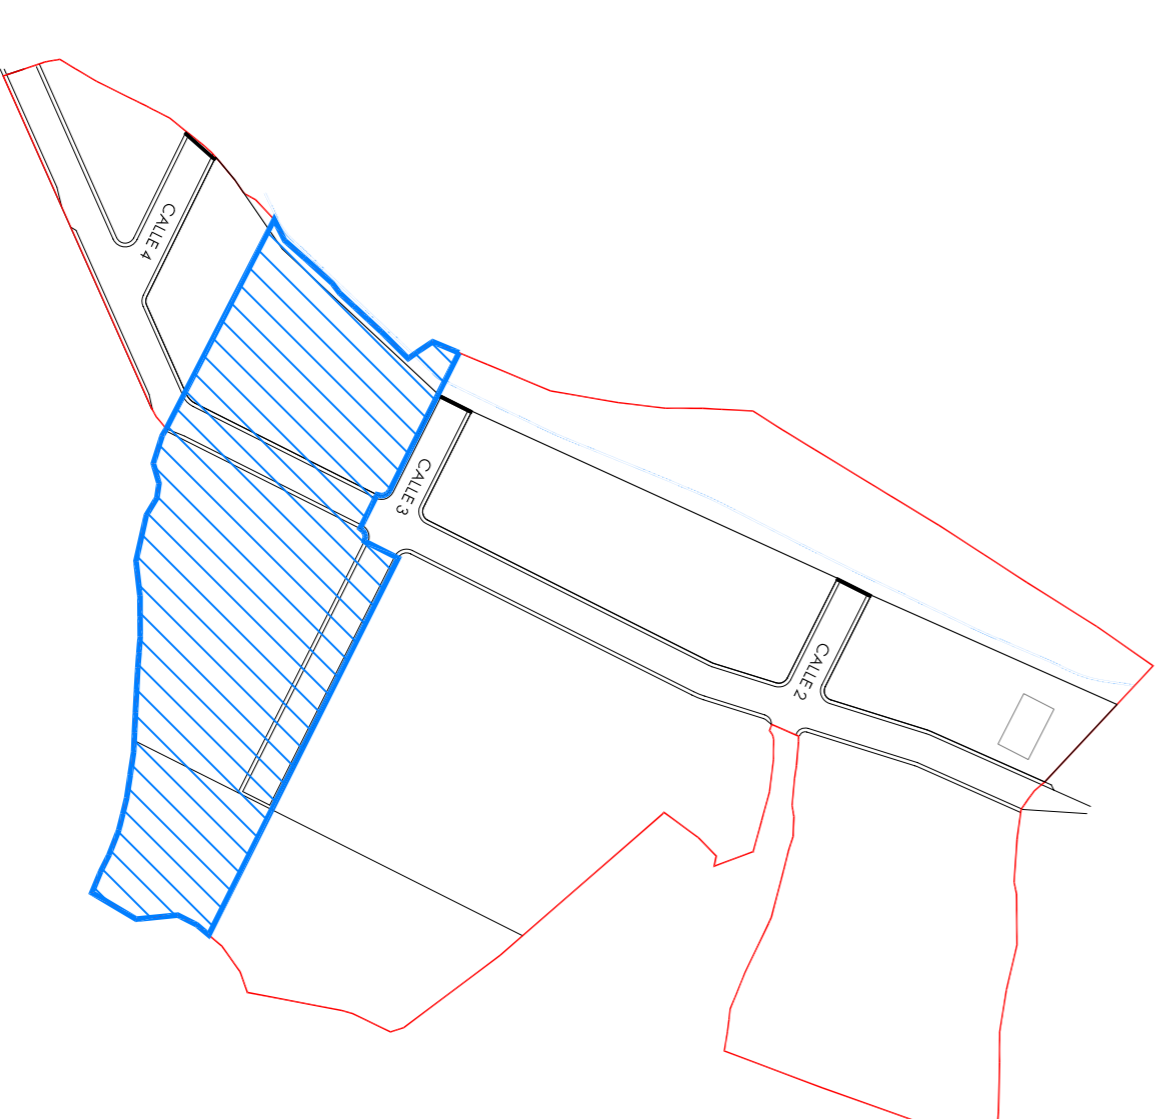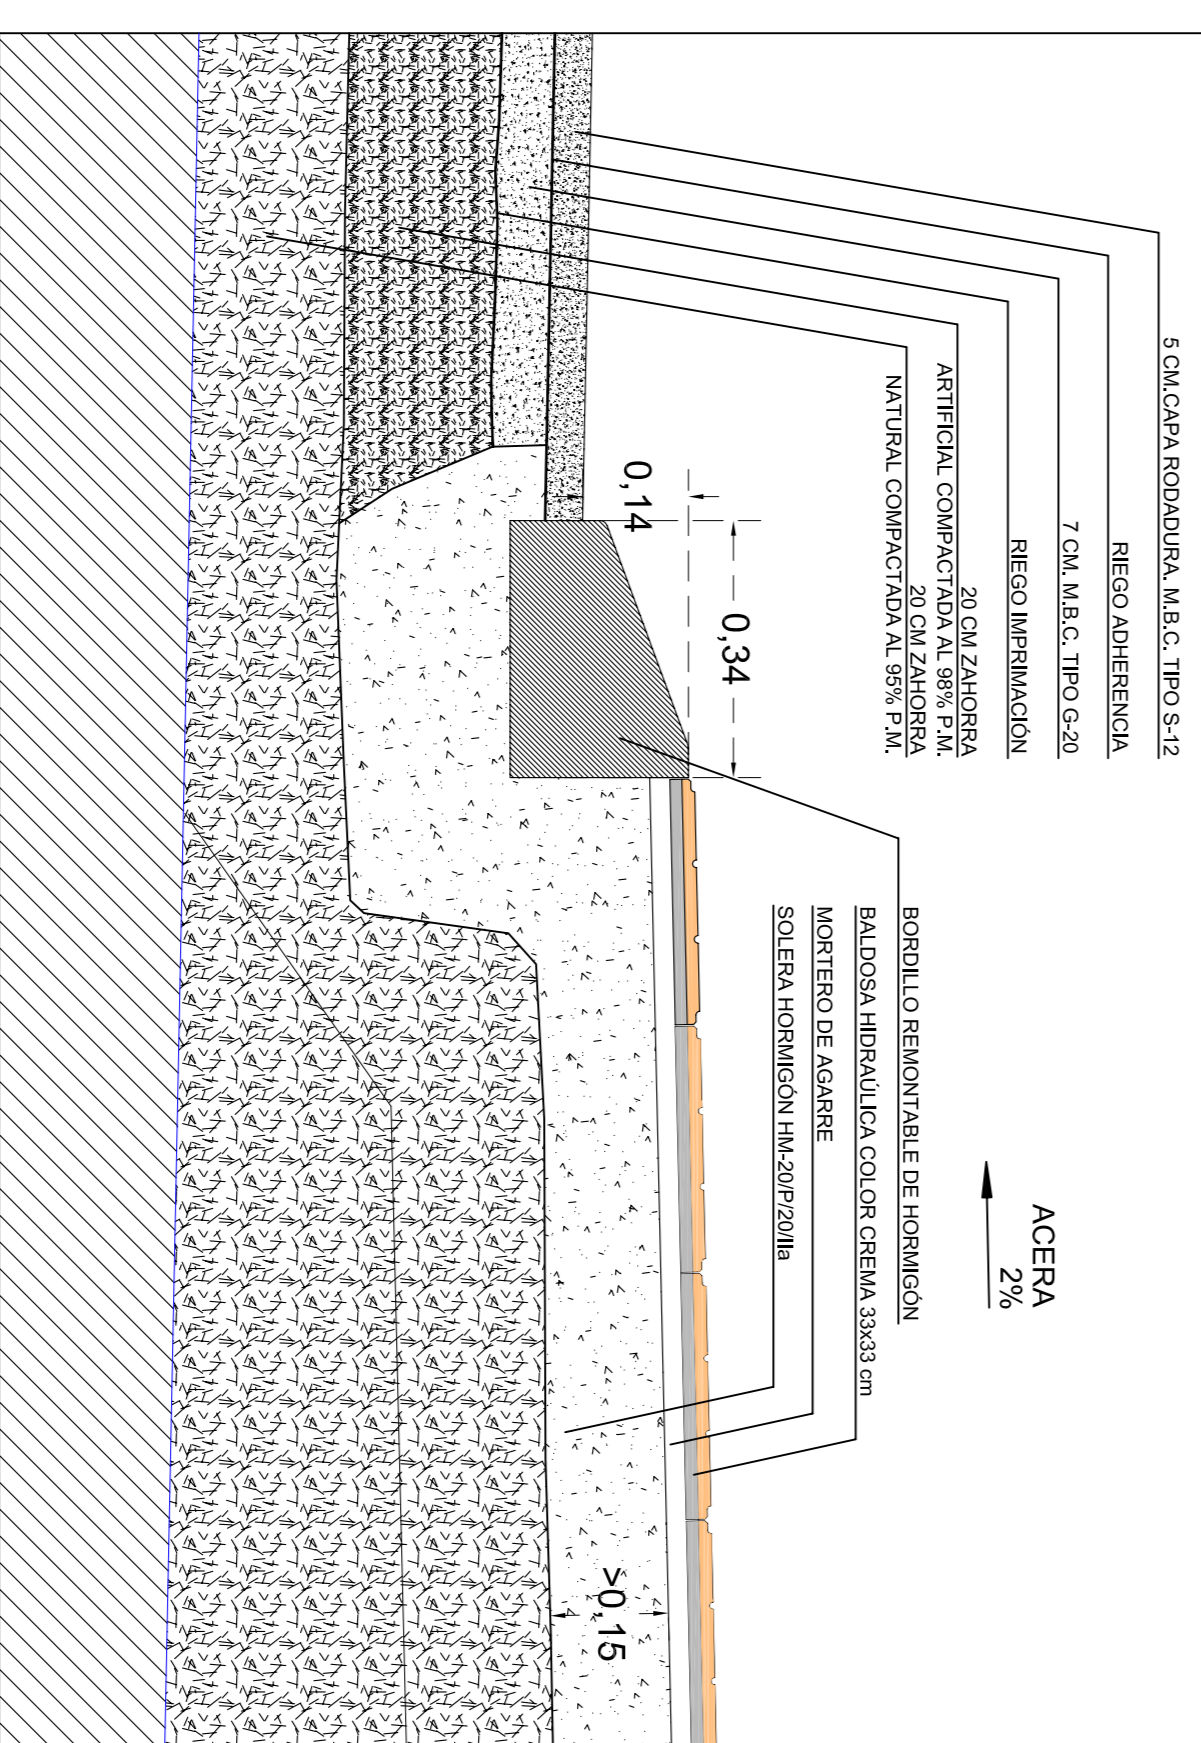

PROYECTO DE URBANIZACION SECTOR 4.1. POLIGONO INDUSTRIAL LOS ESPINOS
AGREDA (SORIA)

FASE 2

DETALLES DEL VIARIO

Plano nº 07

Escala 1/50